
# TABLICA

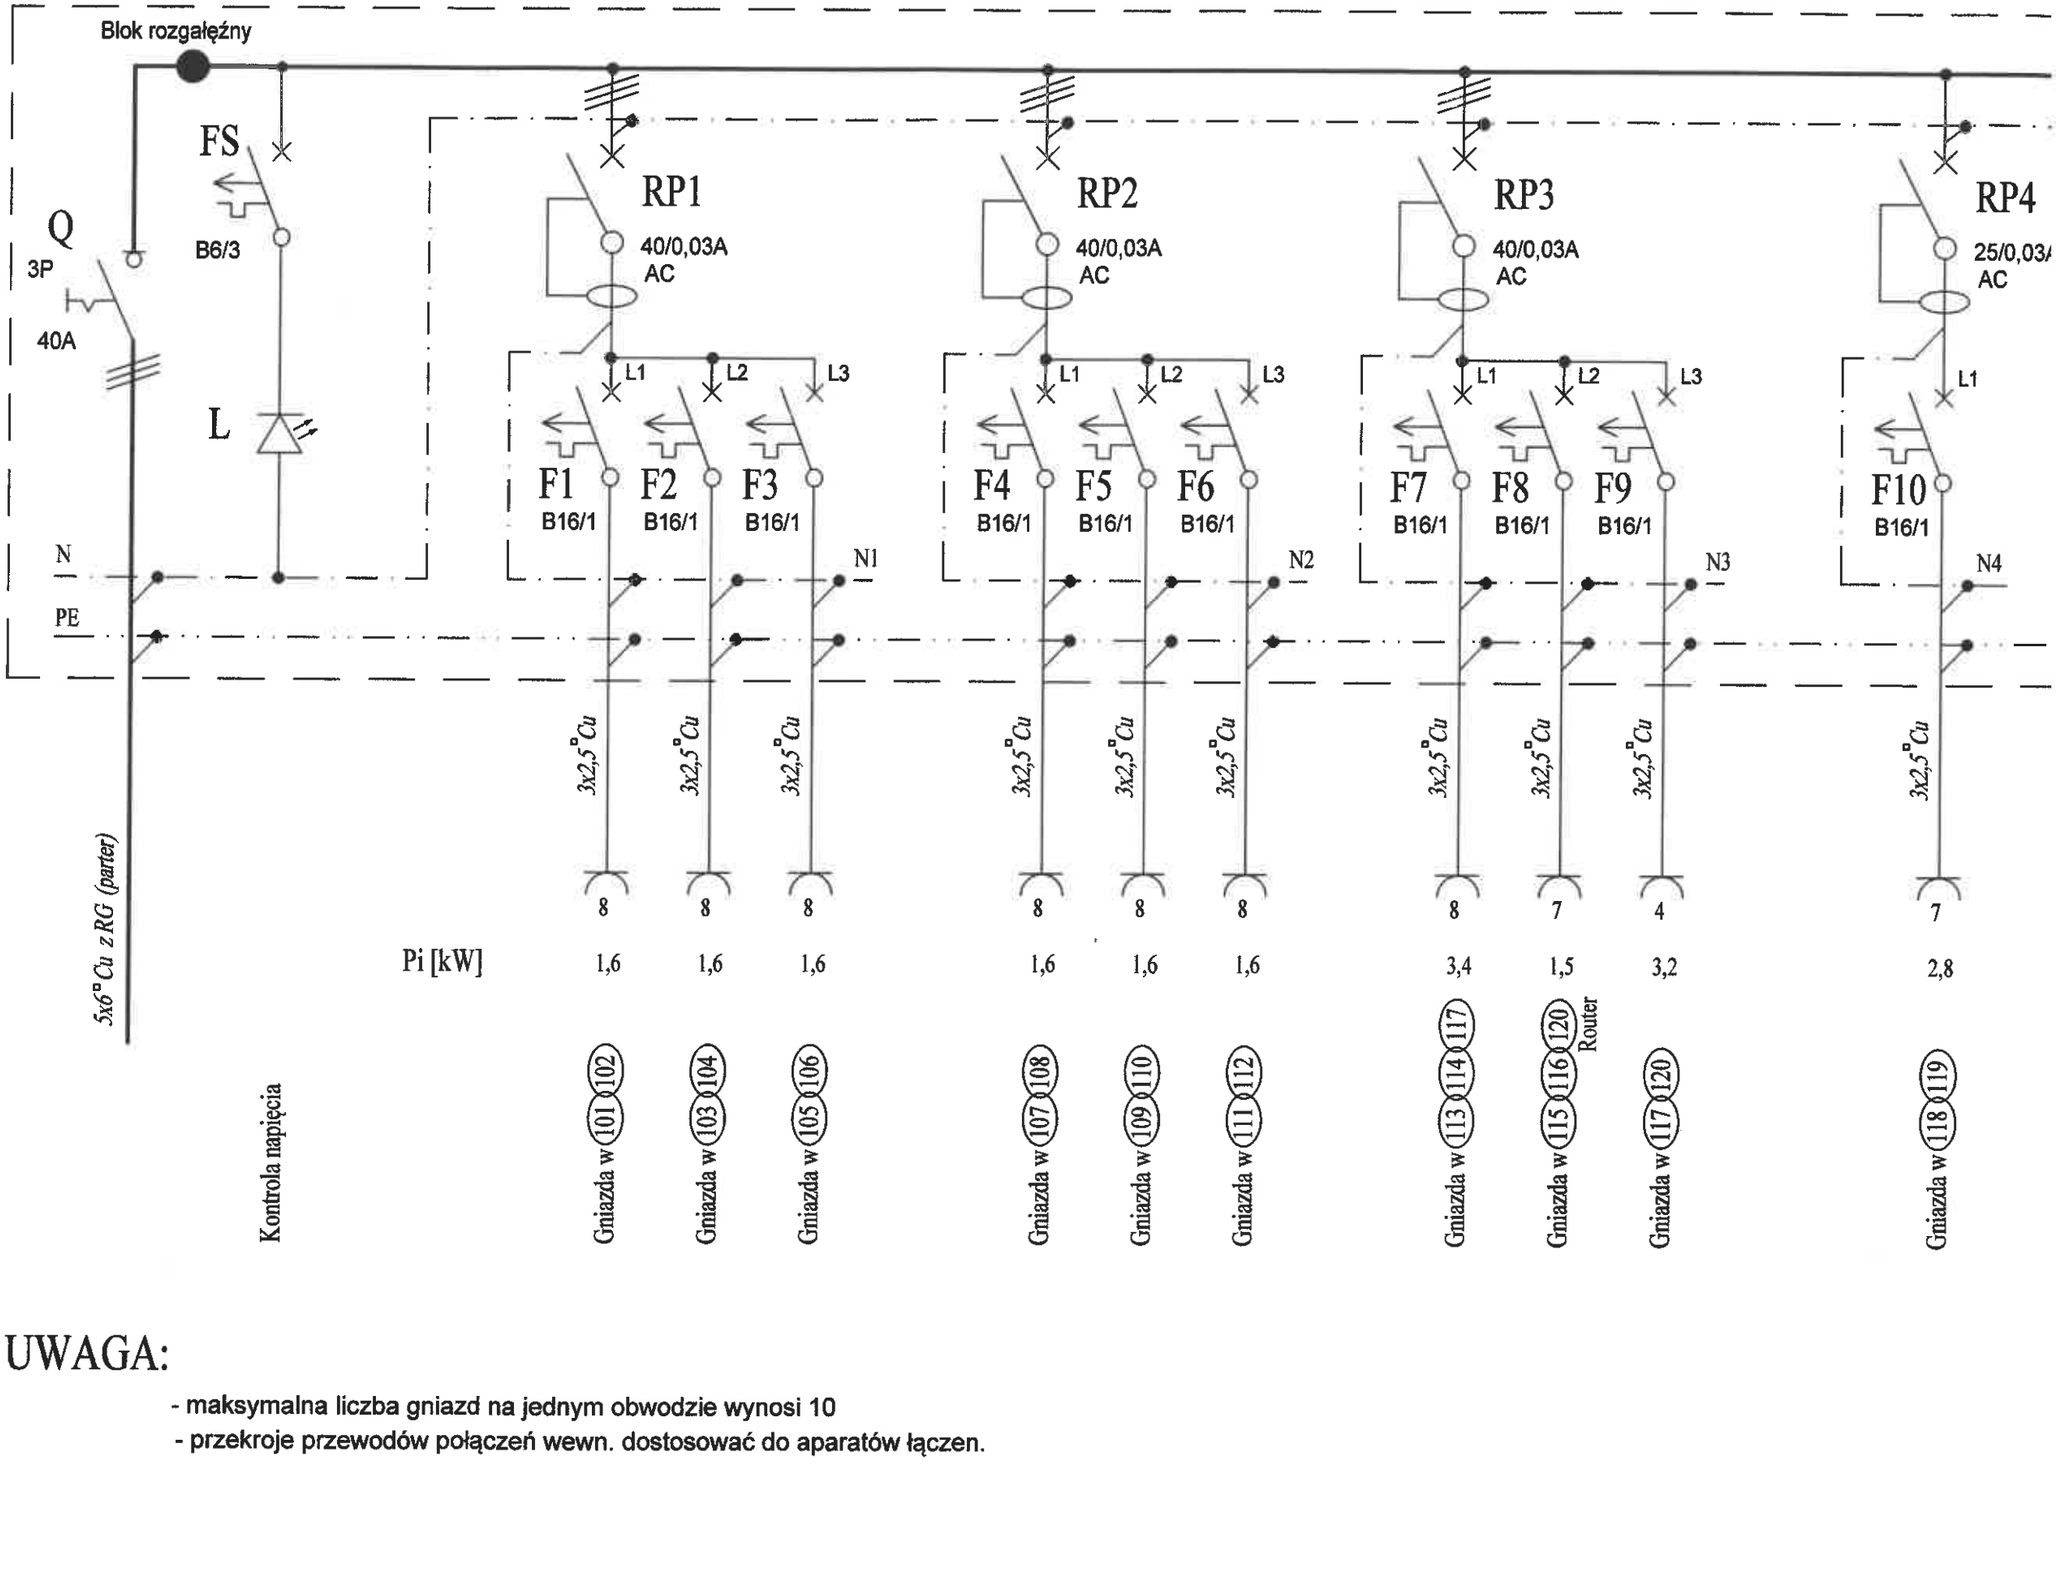


## UWAGA:

- maksymalna liczba gniazd na jednym obwodzie wynosi 10
- przekroje przewodów połączeń wewn. dostosować do aparatów łączen.